


Ser.Nr: 2019865

6055

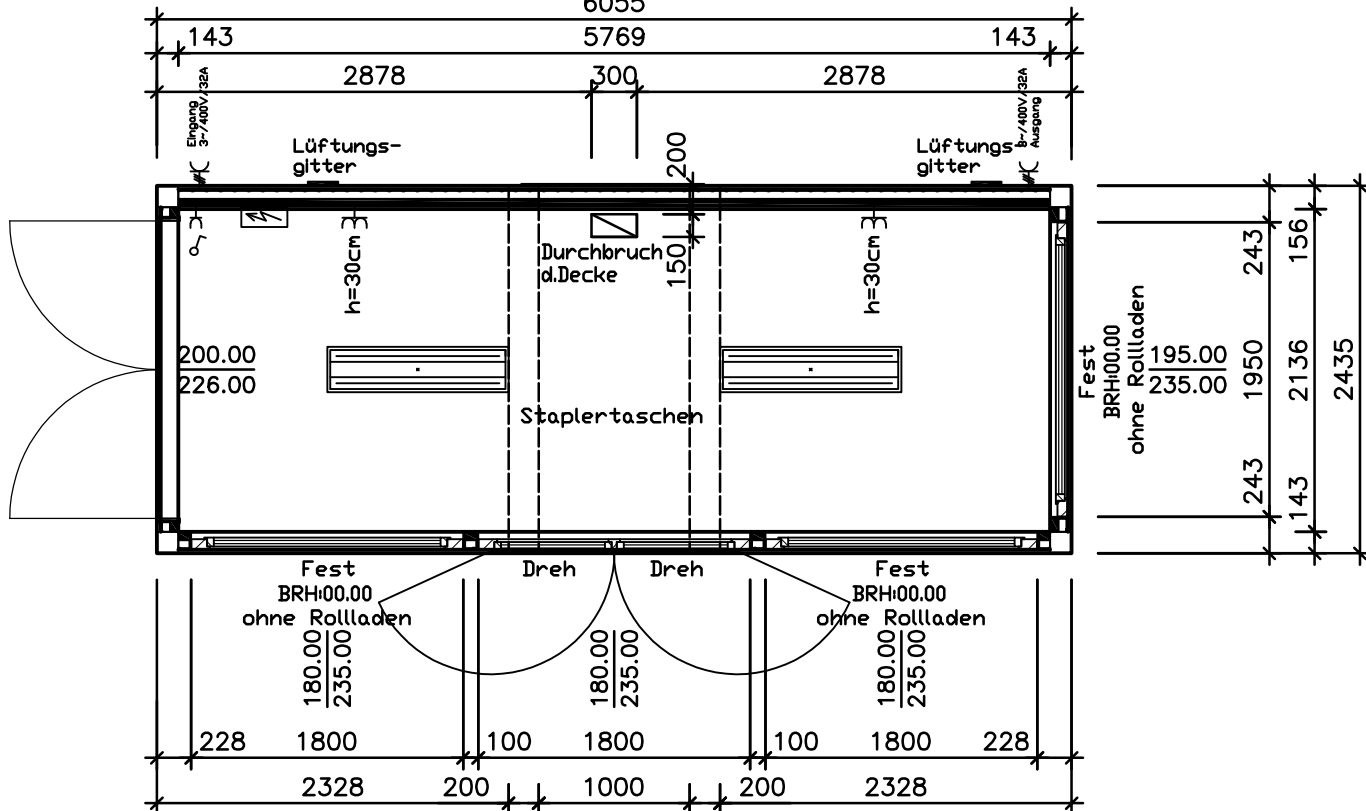

- lichte Höhe: 250 cm
- Oberkante Dachrahmen: 291 cm
- Oberkante Dachfalz: 294 cm
- Lackierungen:
Glattblech RAL 7012 basaltgrau
Containerrahmen RAL 7012 basaltgrau
- Bodenbelag: Planken
- Innenverkleidung: 13 mm Spanplatte
beiderseitig melaminharzbeschichtet, weiß/12,5mmGips
- Staplertaschen
- Bodenrahmen 20 cm, Dachrahmen 26 cm
- OSB-4 Platte, Verstärkung 5kN/qm
- Glattblechfassade

SILOCO®
Schneller Wohnen

Hermann-Wüsthof-Ring 9 - 21035 Hamburg - Tel.: 040/73460-0 - Fax.:040/73460-190 - www.siloco.de

Für die endgültige Ausführung nicht verbindlich. Alle angegebenen Maße sind bauseitig zu prüfen !

Vervielfältigungs- und Eigentumsrechte vorbehalten !

Diese Zeichnung ist unser ausschließliches Eigentum und darf ohne unsere ausdrückliche Genehmigung weder unbefugt verwendet, kopiert, noch Dritten zugänglich gemacht werden.

Kunde:	Änderung:	Datum:	Name:
	A 1) Staplertaschen/Elektro	31.08.18	VD
Projekt: LED Panell	B 2)diverses	02.10.18	VD
	C 3) Ser.Nr.	09.10.18	VD
	D 4)Außentür	13.06.19	Ilk
	E		
	F		
	G		

Darstellung: Grundriss	Angebotsnummer:	gesehen und mit der Ausführung einverstanden: (Datum) (Unterschrift / Firmenstempel)
Zeichn.-Nr.: 01	Projekt-Nr.: 196-18	
Blattformat: DIN A4 Maßstab: 1:50	Gezeichnet: Ilk 12.06.18	
Zeichnungsart: Angebotszeichnung	Geprüft:	