

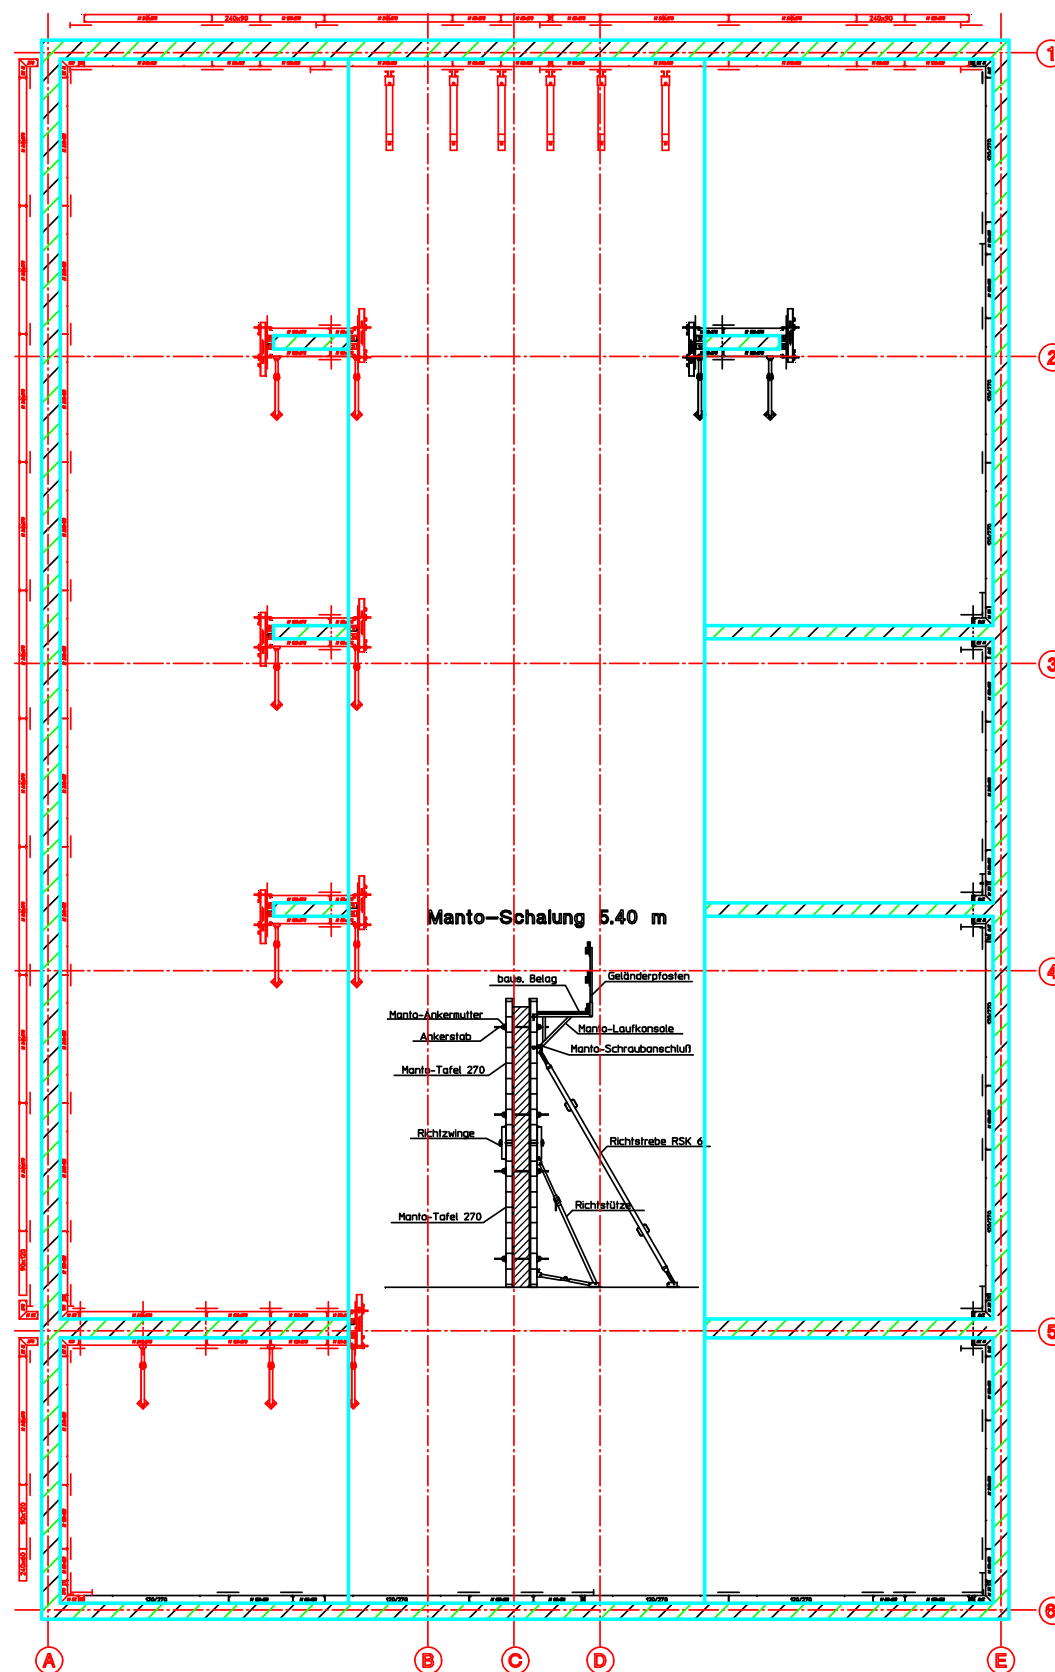
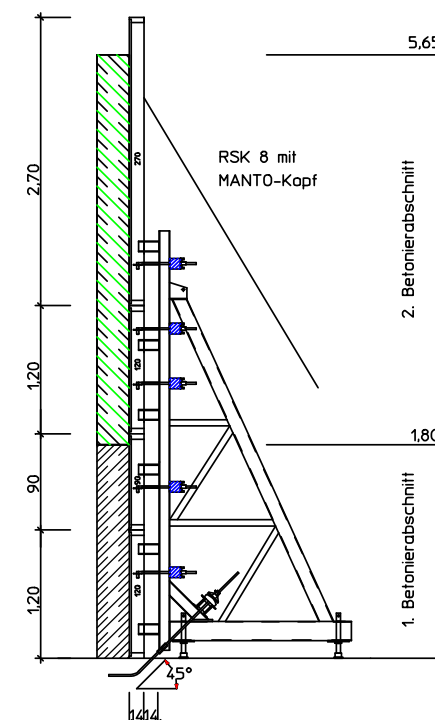


SCHALHÖHE: 2,10m Außenwände
2,40m Innenwände

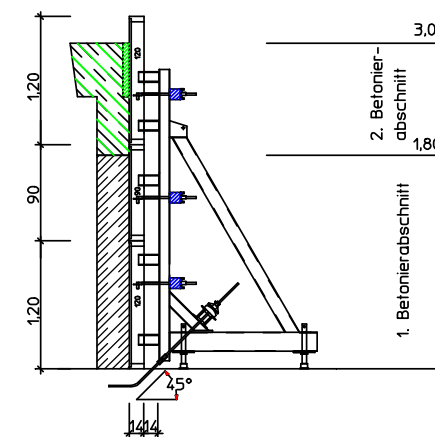

SCHALHÖHE: 2,10–5,70m Achse A/1–6' ; Achse 1/A–E
2,10–3,30m Achse E/1–6' ; Achse 6'/A–E

Detail Manto-Schalung einhäutig
Stützbockabstand : max. 1.20 m

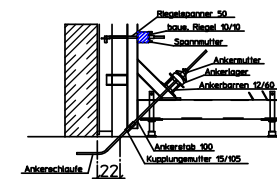

Angebotszeichnung
Für endgültige Ausführung nicht verbindlich. Die Maße sind basierend zu prüfen.
VERWELFÄLTUNGS UND EIGENTUMSRECHTE VORBEHALTEN !
Diese Unterlagen sind unser Eigentum. Sie dürfen ohne unsere ausdrückliche Zustimmung weder urheberlich verändert, vervielfältigt, noch an Dritte weitergegeben werden.

SILOCO
für Bau und Industrie

Hilsmann-Winkelhof-Ring 9 • 21035 Hamburg • Tel. 040/73460-0 • Fax. 040/73460-999

Firma :	
Projekt :	
Bauteil :	
Projekt-Nr. :	Gezeichnet :
Maßstab :	Datum :
Zeichn.-Nr. :	Gedändert :

